



ΕΦΗΜΕΡΙΣ ΤΗΣ ΚΥΒΕΡΝΗΣΕΩΣ

ΤΗΣ ΕΛΛΗΝΙΚΗΣ ΔΗΜΟΚΡΑΤΙΑΣ

ΤΕΥΧΟΣ ΤΕΤΑΡΤΟ **Αρ. Φύλλου 511**

18 Ιουνίου 1997

ΠΕΡΙΕΧΟΜΕΝΑ

ΑΝΑΔΑΣΩΣΕΙΣ

ΑΠΟΦΑΣΕΙΣ

Αριθ. 971 (1)

Κήρυξη αναδασωτέας έκτασης 4,270 στρεμμάτων στη θέση «Κάκκαβα» Κοινότητας Σιδηροκάστρου Ν. Μεσσηνίας.

Ο ΑΝΑΠΛ. ΠΕΡΙΦ/ΚΟΥ Δ/ΝΤΗ Ν. ΜΕΣΣΗΝΙΑΣ

Έχοντας υπόψη:

1. Τις διατάξεις του Ν. 3200/55 περί διοικητικής αποκέντρωσης, όπως τροποποιήθηκε και συμπληρώθηκε μεταγενέστερα με το Ν.Δ. 532/70.

2. Τις διατάξεις των άρθρων 4 παρ. 2 εδάφιο β', 6 και 6 παρ. 7 του Ν. 2240/94 «Συμπλήρωση δ/ξεων για τη Νομαρχιακή Αυτοδιοίκηση και άλλες διατάξεις».

3. Τις διατάξεις του άρθρου 117 παρ. 3 του Συντάγματος.

4. Τις διατάξεις του άρθρου 14 Ν. 2399/96 (ΦΕΚ 90 Α'/ 27.5.96).

5. Τις διατάξεις του Ν. 998/79 «περί προστασίας των δασών κ.λ.π.» και ειδικότερα: α) του άρθρου 41 παρ. 1 β) του άρθρου 38 παρ. 1

6. Τις διαταγές του Υπουργείου Γεωργίας:

α) 160417/1180/8.7.80 β) 182447/3049/24.9.80.

7. Την αριθ. 1212/22.4.97 πρόταση του Δασαρχείου Κυπαρισσίας περί κηρύξεως αναδασωτέας, της αναφερομένης στο θέμα έκτασης, αποφασίζουμε:

Κηρύσσουμε αναδασωτέα, με σκοπό την προστασία για την επαναδημιουργία της δασικής βλάστησης που καταστράφηκε από πυρκαγιά από 16.2.1997 μέχρι 23.2.97 την δημόσια δασική έκταση, εμβαδού τεσσάρων στρεμμάτων και διακοσίων εβδομήντα τετραγωνικών μέτρων που βρίσκεται στη θέση «Κάκκαβα» Κοινότητας Σιδηροκάστρου Ν. Μεσσηνίας, αποτελείται από τα τμήματα α και β που προσδιορίζονται από τα στοιχεία: ΑΒΓΔΕΖΗΘΑ και ΙΚΛΜΝΞΟΠΡΙ αντίστοιχα και έχουν όρια:

Τμήμα α

Ανατολικά: Αγρό Ασπασίας Καρακοκλάνη

Δυτικά: Αντιπυρική ζώνη

Βόρεια: Δημόσια δασική έκταση

Νότια: Δημόσια δασική έκταση

Τμήμα β

Ανατολικά: Λωρίδα δημόσιας δασικής έκτασης

Δυτικά: Λωρίδα δημόσιας δασικής έκτασης

Βόρεια: Δημόσια δασική έκταση

Νότια: Πρανές δρόμου

Όπως φαίνεται στο συνημμένο διάγραμμα που αποτελεί αναπόσπαστο μέρος της απόφασης αυτής προβλέπεται η φυσική αναγέννηση της δασικής βλάστησης που καταστράφηκε.

Η απόφαση αυτή να δημοσιευθεί στην Εφημερίδα της Κυβερνήσεως.

Καλαμάτα, 21 Μαΐου 1997

Με εντολή Γ.Γ. Περιφέρειας
Ο Αναπλ. Περ/κού Δ/ντή
ΜΙΧΑΛΗΣ ΚΑΤΣΙΚΕΑΣ

ΣΧΕΔΙΑΓΡΑΜΜΑ

Αναδασωτέας δημόσιας δασικής έκτασης στη θέση "Καλύμνιου" Κυπαρισσίας κοινότητας Σιδηροκάστρου λόγω πυρκαγιάς

ΥΠΟΜΝΗΜΑ

α. Τμήμα: ΑΒΓΔΕΖΗΘΑ αναδασωτέα έκταση εμβαδού 1.630 στρεμμάτων

β. Τμήμα: ΙΚΛΜΝΞΟΠΡΙ αναδασωτέα έκταση εμβαδού 2.640 στρεμμάτων

Σύνολο: 4.270 στρέμματα

Κλίμακα: 1:500

Απόσπασμα Χάρτη ΓΥΣ
Κλίμακα: 1:50000
Έτος έκδοσης 1977
Φύλλο Χάρτη: Νέα Φιγάλεια
■ ← ενδεικτική θέση αναδασωτέας

Κυπαρισσία 16-4-1998
Η Συντάξασα

ΘΕΩΡΗΘΗΚΕ

Κυπαρισσία 22-4-1998
Ο Δασάρχης Κυπαρισσίας

Καλαμάτα 21-5-1998
Ο Διευθυντής Δασών Ν. Μεσσηνίας

ΜΙΧΑΛΗΣ ΚΑΤΣΙΚΑΣ

Ανήκει στην 97/98 απόφαση Αναπληρωτή Περιφερειακού Δ/ντή Μεσσηνίας

ΠΟΛΕΟΔΟΜΙΑ

ΑΠΟΦΑΣΕΙΣ

Αριθ. 29/361/ΠΣΚ-34 (2)

Έγκριση τοπικού ρυμοτομικού σχεδίου για καθορισμό χώρων νεκροταφείου και εκκλησίας - γραφείου στην περιοχή της Κοινότητας Φίλυρου (Ν. Θεσσαλονίκης).

Ο ΝΟΜΑΡΧΗΣ ΘΕΣΣΑΛΟΝΙΚΗΣ

Έχοντας υπόψη:

1. Το άρθρο 26 του Ν. 1337/83 «επέκταση των πολεοδομικών σχεδίων, οικιστική ανάπτυξη και σχετικές ρυθμίσεις» (ΦΕΚ 33/Α) όπως αντικαταστάθηκε με το άρθρο 8 (παρ. 13) του Ν. 1512/85 «τροποποίηση και συμπλήρωση πολεοδομικών διατάξεων κλπ» (ΦΕΚ 4/Α), όπως επίσης και τα άρθρα 3, 9 και 29 του Ν.Δ. της 17.7.23 «περί σχεδίων πόλεων κλπ» (ΦΕΚ 228 /Α).

2. Τα αποτελέσματα της Γενικής Απογραφής Πληθυσμού 1991 από τα οποία προκύπτει ότι ο πληθυσμός της Κοινότητας Φιλυρου είναι 2.192 άτομα, (λιγότερα των 5.000), ΦΕΚ 882/Β/16.12.93.

3. Το Ν. 2218/94 (ΦΕΚ 90/Α) όπως τροποποιήθηκε με το Ν. 2240/94 (ΦΕΚ 153/Α) και την 21/31.3.95 Απόφαση του Νομαρχιακού Συμβουλίου Θεσσαλονίκης «Οργανισμός Εσωτερικής Υπηρεσίας της Νομαρχιακής Αυτοδιοίκησης Θεσσαλονίκης (ΦΕΚ 392/Β/11.5.95).

4. Την σχετική με το θέμα 102/95 Απόφαση του Κοινοτικού Συμβουλίου Φιλυρου.

5. Την γνώμη του Συμβουλίου Χωροταξίας Οικισμού και Περιβάλλοντος όπως διατυπώθηκε στην πράξη 226/97, (συνεδρία 94/4.3.97).

6. Το άρθρο 29Α του Ν. 1558/85 όπως αυτό προστέθηκε με το άρθρο 27 του Ν. 2081/92 (ΦΕΚ 154/Α) και την διαπίστωση ότι από τις κανονιστικού χαρακτήρα διατάξεις της παρούσας δεν προκαλείται δαπάνη σε βάρος του κρατικού προϋπολογισμού ή της Κοινότητας Φιλυρου, αποφασίζουμε:


1. Εγκρίνεται τοπικό ρυμοτομικό σχέδιο για καθορισμό χώρων α) νεκροταφείου και β) εκκλησίας και γραφείων σε τμήματα των τεμαχίων 394 και 535 της περιοχής της Κοινότητας Φιλυρου όπως σημειώνονται αντίστοιχα με στοιχεία Α - Β - Γ ... Μ - Ν και Ξ - Ο - Π ... Τ - Υ στο διάγραμμα κλίμακας 1:1000 που θεωρήθηκε από τον προϊστάμενο της Δ/νσης Πολεοδομίας και συνοδεύει την παρούσα.

2. Η παρούσα μαζί με το διάγραμμα που την συνοδεύει να δημοσιευθεί στην Εφημερίδα της Κυβερνήσεως και η ισχύς της να αρχίσει από την δημοσίευσή της.

Θεσσαλονίκη, 22 Μαΐου 1997

Ο Νομάρχης

ΚΩΣΤΑΣ ΠΑΠΑΔΟΠΟΥΛΟΣ

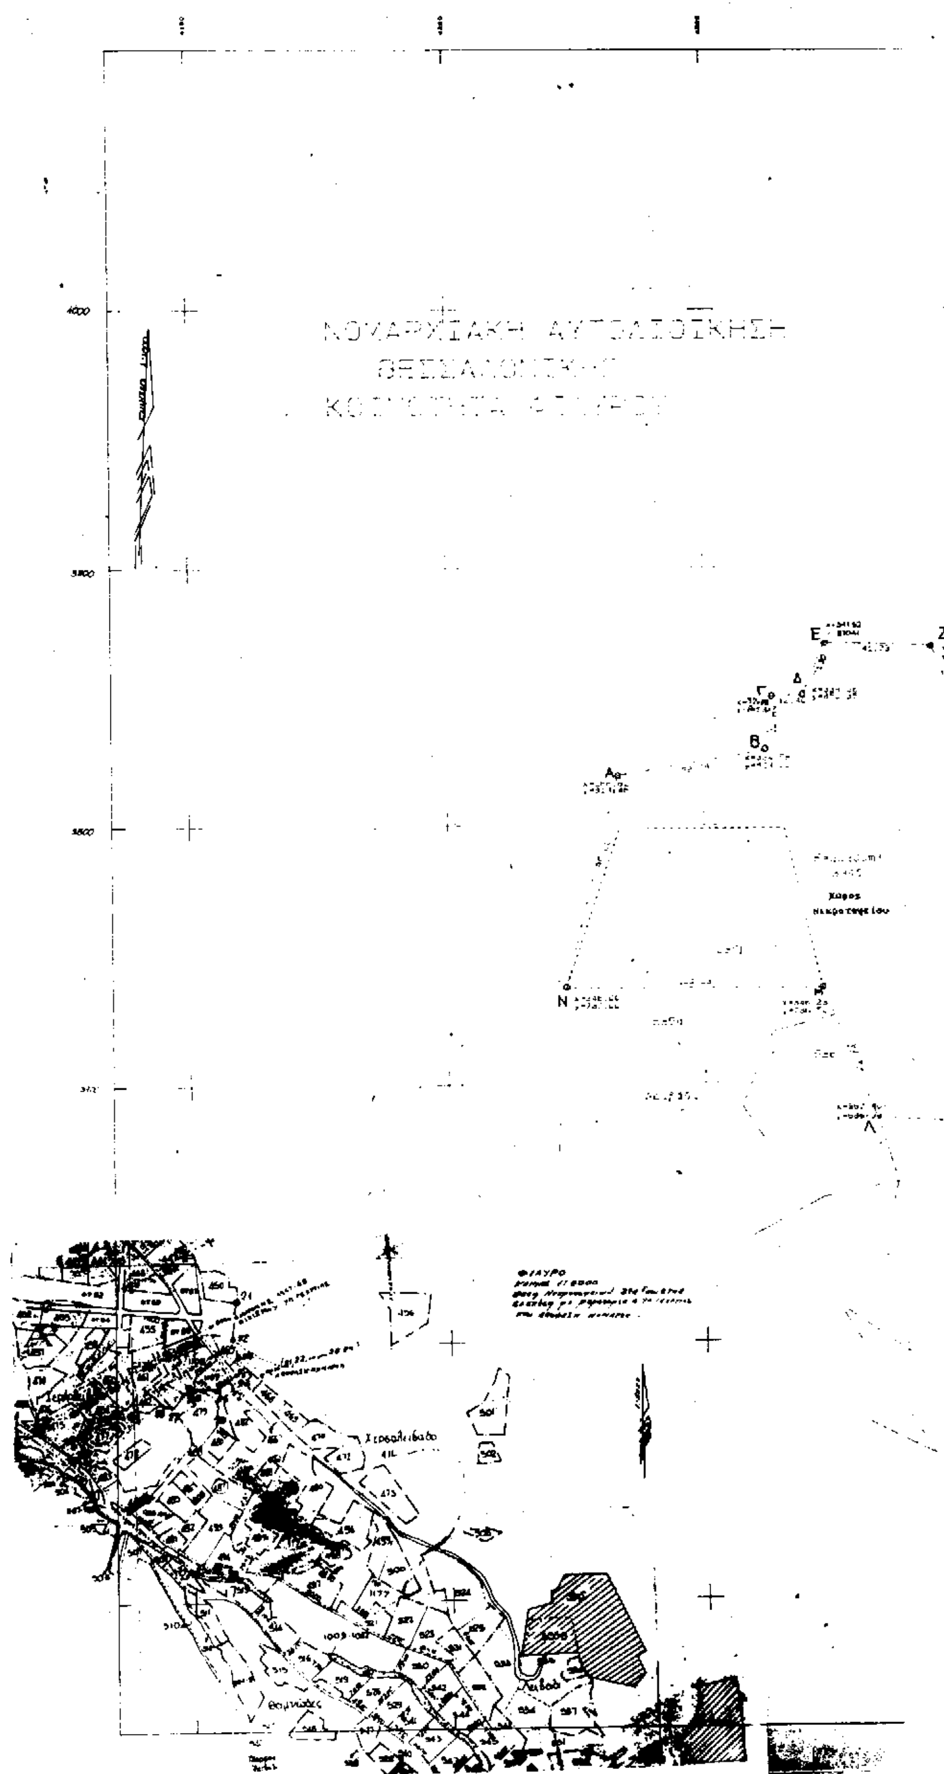
ΝΟΜΑΡΧΙΑΚΗ ΑΥΤΟΔΙΟΙΚΗΣΗ
ΘΕΣΣΑΛΟΝΙΚΗΣ
Ε
Ζ
Δ
Γ
Β
Α
Χώρος
νεκροταφείου
Ν
Λ
ΦΙΛΥΡΟ
Χορταλείβαδο

ΤΟΠΙΚΟ ΡΥΜΟΤΟΜΙΚΟ ΣΧΕΔΙΟ
ΓΙΑ ΧΩΡΟ ΝΕΚΡΟΤΑΦΕΙΟΥ ΕΚΚΛΗΣΙΑΣ

ΝΟΜΑΡΧΙΑΚΗ ΑΥΤΟΔΙΟΙΚΗΣΗ ΘΕΣΣΑΛΟΝΙΚΗΣ
ΔΙΕΥΘΥΝΣΗ ΠΟΛΕΟΔΟΜΙΑΣ
ΤΜΗΜΑ ΠΟΛΕΟΔΟΜΙΚΩΝ ΣΧΕΔΙΩΝ
ΚΑΙ ΚΑΝΟΝΩΝ

Συνοδεύει την 28 / 364 / ΟΣΚ - 31 / 97 Απόφαση Νομάρχη Θεσσαλονίκης ...



Θεσσαλονίκη 22 - 5 - 1997
Ο ΔΙΕΥΘΥΝΤΗΣ

ΕΘΕΩΡΗΘΗ
Ο Πρόεδρος

394
Σ=12100m²

ΘΕΣΣΑΛΟΝΙΚΗ 7-1-1997

Ο ΣΥΝΤΑΞΑΣ

Αριθ 29/οικ/10437/ΠΣΚ/972 (3)

Τροποποίηση του εγκεκριμένου ρυμοτομικού σχεδίου του οικισμού της Κοινότητας Χορτιάτη Ν. Θεσσαλονίκης στα Ο.Τ. 30,31 και 48.

Ο ΝΟΜΑΡΧΗΣ ΘΕΣΣΑΛΟΝΙΚΗΣ

Έχοντας υπόψη:

1. Τις διατάξεις του από 17.7.1923 Ν.Δ. (ΦΕΚ 228/Α') «περί σχεδίων πόλεων και κωμών του κράτους κλπ.», όπως τροποποιήθηκαν και συμπληρώθηκαν μεταγενέστερα και ιδίως εκείνες των άρθρων 3,29 και 70.

2. Τις διατάξεις του Α.Ν. 314/1968 (ΦΕΚ 47/Α), όπως τροποποιήθηκαν και συμπληρώθηκαν με το Ν. Δ/γμα 1018/71 (ΦΕΚ 220/Α'), το Ν. 1337/83 (ΦΕΚ 33/Α') και το Ν. 1512/85 (ΦΕΚ 4/Α').

3. Τις διατάξεις του Π.Δ/τος 183/1986 3ΦΕΚ 70/Α') και ειδικότερα το άρθρο 1.

4. Τις διατάξεις του Ν. 2218/94 «Ίδρυση Νομαρχιακής αυτοδιοίκησης κλπ» (ΦΕΚ 90/Α'), όπως τροποποιήθηκε και συμπληρώθηκε με τον Ν. 2240/94 «Συμπλήρωση διατάξεων για την νομαρχιακή αυτοδιοίκηση και άλλες διατάξεις (ΦΕΚ 153/Α').

5. Τις με αρ. 94/1995 και 117/1995 αποφάσεις του Κοινοτικού Συμβουλίου Χορτιάτη.

6. Την με αρ. 322/1997 πράξη γνωμοδότησης του Συμβουλίου Χ.Ο.Π. Ν. Θεσσαλονίκης.

7. Τις διατάξεις του άρθρου 29Α του Ν. 1558/85, όπως αυτό προστέθηκε με το άρθρο 27 του Ν. 2081/92 (ΦΕΚ 154/Α) και τη διαπίστωση ότι από τις τυχόν κανονιστικού χαρακτήρα διατάξεις αυτής της απόφασης δεν προκαλείται δαπάνη σε βάρος του κρατικού προϋπολογισμού ή των οικείων Ο.Τ.Α., αποφασίζουμε:

1. Εγκρίνεται η τροποποίηση του εγκεκριμένου ρυμοτομικού σχεδίου του οικισμού της Κοινότητας Χορτιάτη Ν. Θεσσαλονίκης στα Ο.Τ. 30,31 και 48 με την μετατόπιση οικοδομικών και ρυμοτομικών γραμμών, καθώς και της οριακής προς την πλευρά του προυφισταμένου του 1923 τμήματος του οικισμού οικοδομικής γραμμής, όπως οι παραπάνω ρυθμίσεις φαίνονται στο συνημμένο στην παρούσα απόφαση και θεωρημένο από το Διευθυντή της Διεύθυνσης Πολεοδομίας Ν. Θεσσαλονίκης χρωματιστιμένο πρωτότυπο διάγραμμα σε κλίμακα: 1:500.

2. Η απόφαση αυτή μαζί με το ακριβές αντίγραφο του πρωτοτύπου διαγράμματος που τη συνοδεύει να δημοσιευθεί στην Εφημερίδα της Κυβερνήσεως.

Η ισχύς της αρχίζει από τη δημοσίευσή της στην Εφημερίδα της Κυβερνήσεως.


Θεσσαλονίκη, 22 Μαΐου 1997

Ο Νομάρχης

ΚΩΣΤΑΣ ΠΑΠΑΔΟΠΟΥΛΟΣ

ΝΟΜΑΡΧΙΑΚΗ ΑΥΤΟΔΙΟΙΚΗΣΗ ΘΕΣΣΑΛΟΝΙΚΗΣ
ΚΟΙΝΟΤΗΤΑ ΧΟΡΤΙΑΤΗ

ΤΡΟΠΟΠΟΙΗΣΗ ΡΥΜΟΤΟΜΙΑΣ ΣΤ

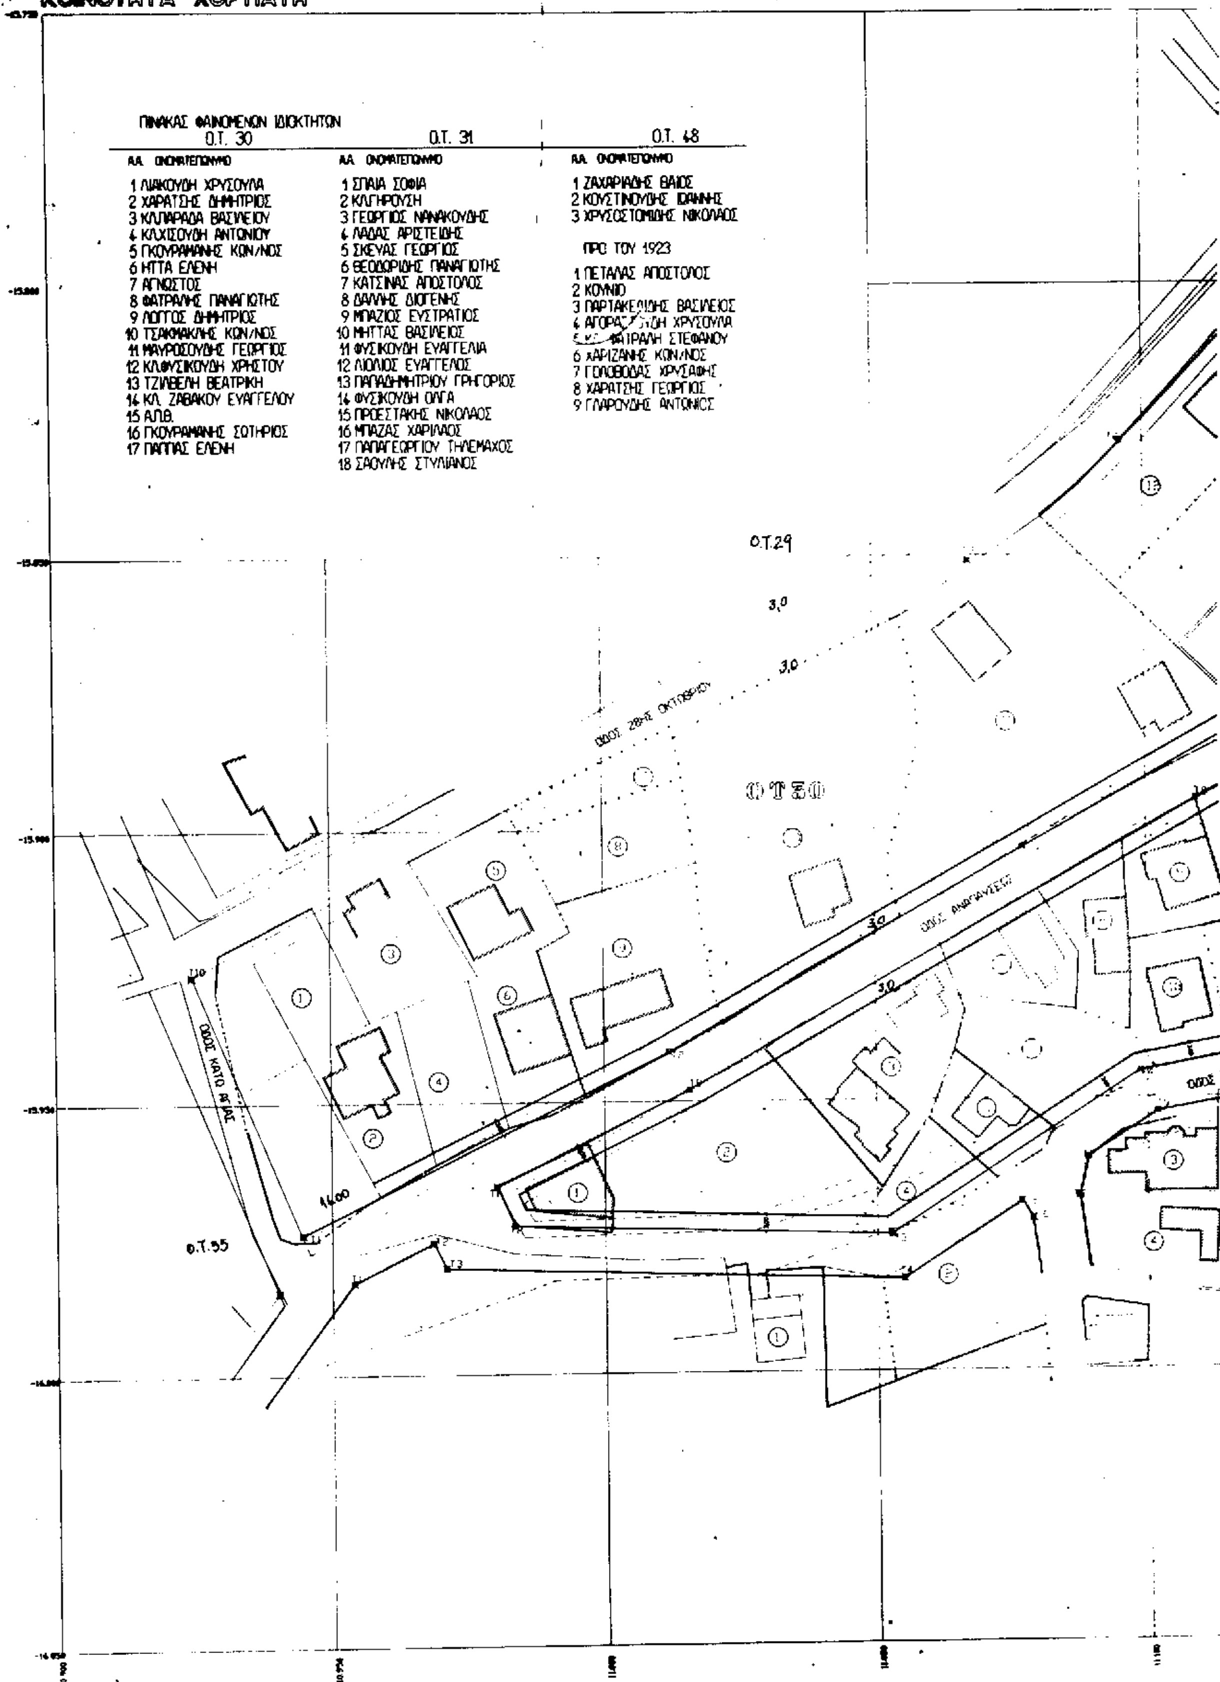

ΙΑΣ ΣΤΑ Ο.Τ. 30,31,4

ΟΔΟΣ ΜΑΡΤ.2ας ΣΕΠΤΕΜΒΡΙΟΥ

ΟΔΟΣ ΚΑΡΑΜΑΝΗ

ΟΔΟΣ ΣΑΡΒΑΝΗ

ΟΤ 48

ΟΤ 51

-Δ/γμα ρυμοτομίας (1:1000) Δ9/οικ/25548/23.7.85 Απόφ. Υπουργού
ΦΕΚ 588Δ/85 (ΠΗΡ)

ΔΙΕΥΘΥΝΣΗ ΠΟΛΕΟΔΟΜΙΑΣ
ΘΕΣΣΑΛΟΝΙΚΗΣ
ΤΜΗΜΑ ΠΟΛΕΟΔ. ΣΧ. Β' ΣΥΓΚΡΟΤ.
ΘΕΩΡΗΘΗΚΕ
ΓΙΑ ΤΗΝ ΤΗΡΗΣΗ ΤΩΝ ΤΥΠΩΝ
Θεσσαλονίκη 13/11/1997

Διευθ. Πολεοδομίας
-Αρχ. Συγ. Μηχ. Β'

ΝΟΜΑΡΧΙΑΚΗ ΑΥΤΟΔΙΟΙΚΗΣΗ ΘΕΣΣΑΛΟΝΙΚΗΣ
ΔΙΕΥΘΥΝΣΗ ΠΟΛΕΟΔΟΜΙΑΣ
ΤΜΗΜΑ ΠΟΛΕΟΔΟΜΙΚΩΝ ΣΧΕΔΙΩΝ
ΚΑΙ ΚΑΝΟΝΩΝ

Συνοδεύει την 28 /οικ/18938/ΠΣΚ/9712/97 Απόφαση Νομάρχη Θεσσαλονίκης για "Τροποποίηση και επανεγκρίσεων ρυμοτομικού σχεδίου του οικισμού της Κοινότητας Χορτιάτη Ν. Θεσ/νίκης στα Ο.Τ. 30, 31 και 48."

Θεσσαλονίκη 22 Μαΐου 1997
Ο ΔΙΕΥΘΥΝΤΗΣ

ΠΙΝΑΚΑΣ ΣΥΝΤΕΤΑΓΜΕΝΩΝ

Ο.Τ. 30

Α/Α	X	Y
Τ1	10.944,67	-15.974,12
Τ2	11.011,93	-15.948,85
Τ3	11.077,22	-15.903,72
Τ4	11.143,65	-15.866,60
Τ5	11.173,86	-15.844,29
Τ6	11.169,14	-15.827,96
Τ7	11.134,03	-15.787,18
Τ8	11.095,82	-15.829,13
Τ9	11.067,59	-15.851,01
Τ10	10.924,77	-15.926,61

ΠΡΟ ΤΟΥ 1923

Α/Α	X	Y
Τ1	10.953,92	-15.982,93
Τ2	10.968,47	-15.975,73
Τ3	10.970,74	-15.980,31
Τ4	11.054,90	-15.982,92
Τ5	11.076,62	-15.968,89
Τ6	11.078,68	-15.972,09
Τ7	11.087,21	-15.968,06
Τ8	11.090,97	-15.960,98
Τ9	11.101,74	-15.952,67
Τ10	11.176,01	-15.939,13
Τ11	11.177,82	-15.937,01
Τ12	11.186,09	-15.929,62

Ο.Τ. 48

Α/Α	X	Y
Τ1	11.172,18	-15.855,47
Τ2	11.160,29	-15.864,26
Τ3	11.177,48	-15.922,76
Τ4	11.179,77	-15.924,01
Τ5	11.212,46	-15.915,11
Τ6	11.211,83	-15.908,24
Τ7	11.224,93	-15.906,53
Τ8	11.225,53	-15.911,00
Τ9	11.255,12	-15.910,27
Τ10	11.257,36	-15.899,33
Τ11	11.240,06	-15.870,07
Τ12	11.210,43	-15.849,79
Τ13	11.186,60	-15.853,79
Τ14	11.195,49	-15.880,24
Τ15	11.187,91	-15.882,88
Τ16	11.196,00	-15.877,19
Τ17	11.190,74	-15.875,66
Τ18	11.193,12	-15.852,84

Ο.Τ. 31

Α/Α	X	Y
Τ1	10.980,12	-15.965,51
Τ2	10.981,41	-15.972,78
Τ3	11.052,66	-15.974,85
Τ4	11.098,74	-15.945,09
Τ5	11.158,34	-15.934,22
Τ6	11.173,30	-15.929,83
Τ7	11.155,47	-15.869,16
Τ8	11.109,25	-15.894,99
Τ9	11.015,68	-15.941,92

Ο ΣΥΝΤΑΞΑΣ

Συνοδεύει την υπ αρ. 117/18-10-1995 Απόφαση του Κοινοτικού Συμβουλίου Χορτιάτη.

ΧΟΡΤΙΑΤΗΣ 18-10-1995
Ο Πρόεδρος της Κοινότητας

ΓΕΩΡΓΙΟΣ ΣΚΑΡΑΓΚΑΣ